




SECCIÓN ENTRE PANTALLAS
Escala 1:250

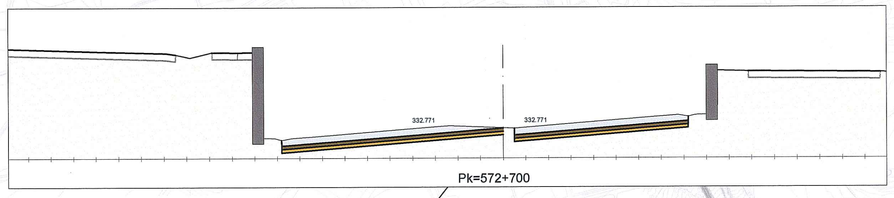


SECCIÓN ENTRE PANTALLAS
Escala 1:250

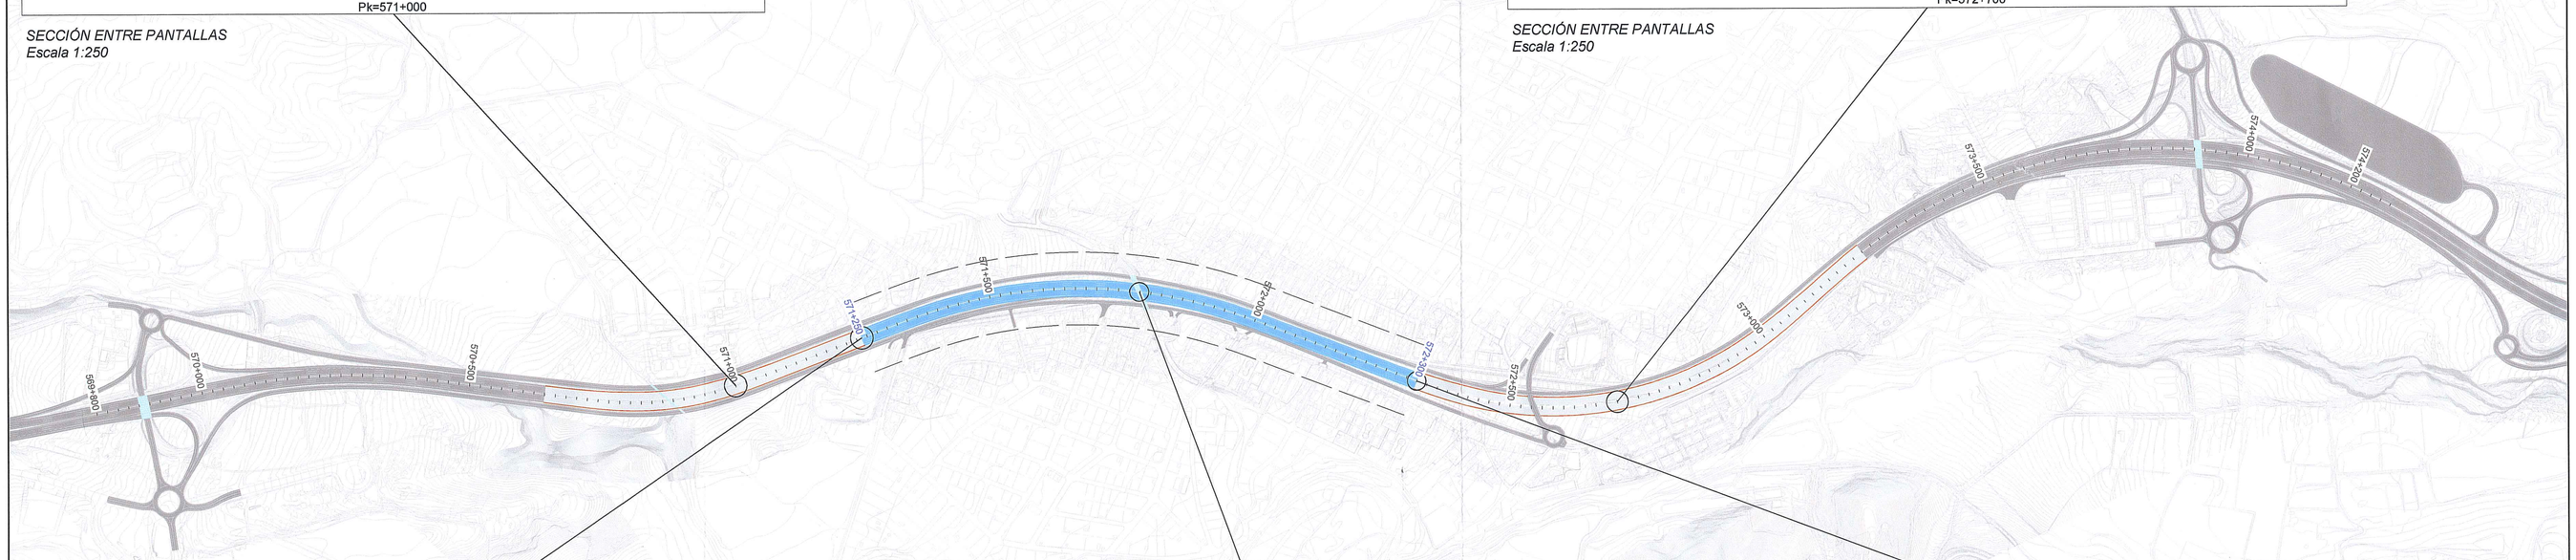


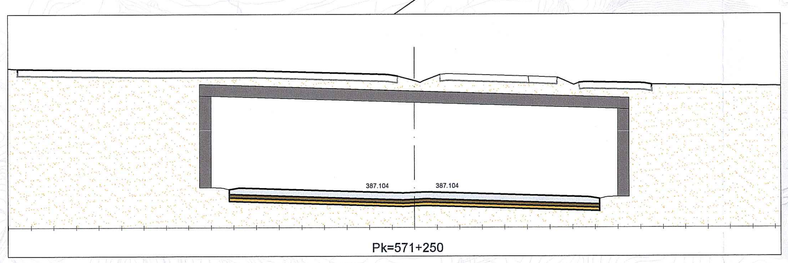

SECCIÓN EN ENTRADA TÚNEL
Escala 1:250

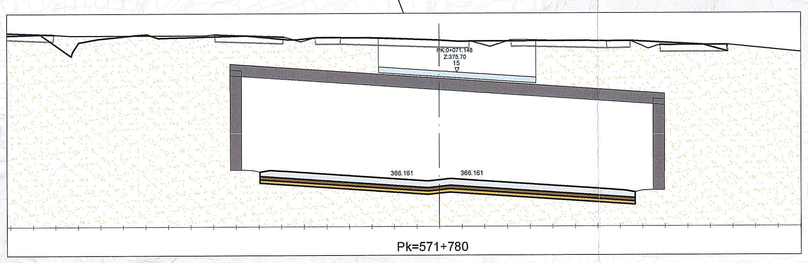


SECCIÓN PK 571+780. CRUCE CANAL MIGDIA
Escala 1:250

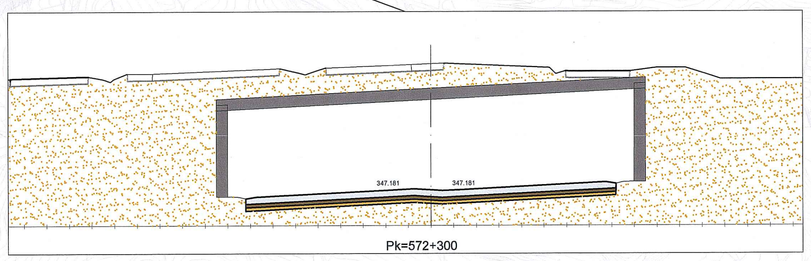

SECCIÓN EN SALIDA TÚNEL
Escala 1:250

PLANTA
Escala 1:5000

TRAMO ENTRE PANTALLAS
TRAMO EN FALSO TÚNEL NUEVA PROPUESTA

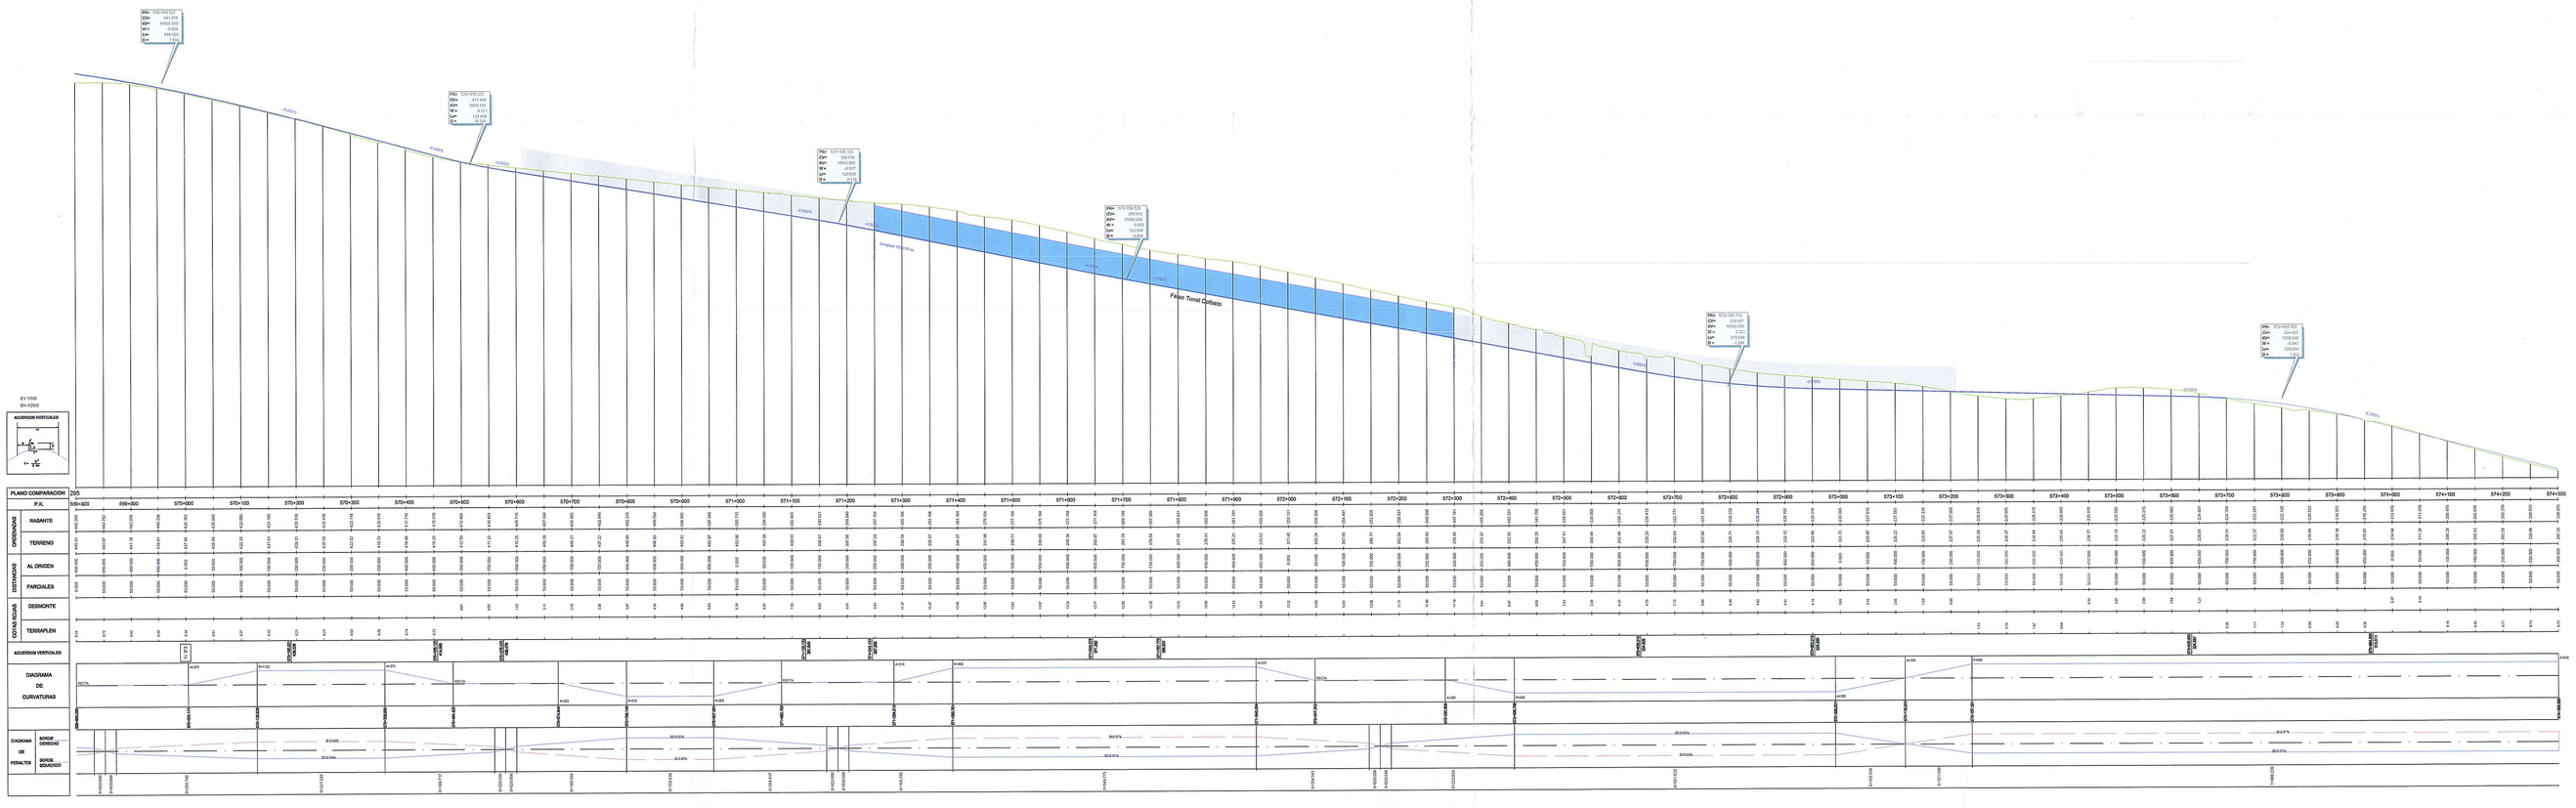

GOBIERNO DE ESPAÑA / MINISTERIO DE FOMENTO	SECRETARÍA DE ESTADO DE INFRAESTRUCTURAS, TRANSPORTE Y VIVIENDA SECRETARÍA GENERAL DE INFRAESTRUCTURAS DIRECCIÓN GENERAL DE CARRETERAS DEMARCACIÓN DE CARRETERAS DEL ESTADO EN CATALUÑA	CONSULTOR: ineco	EL INGENIERO AUTOR DEL PROYECTO: JAVIER LÓPEZ CORMENZANA	EL INGENIERO DIRECTOR DEL PROYECTO: –	ESCALA: 1/5000 (0 50 100 150 200 / 0) ORIGINAL–A0 EXTENDIDO	TITULO DEL PROYECTO: **ANTEPROYECTO Y ESTUDIO DE VIABILIDAD DE ADECUACIÓN, REFORMA Y CONSERVACIÓN DE LA AUTOVÍA A-2. TRAMO: IGUALADA-MARTORELL P.K. 550,6 AL P.K. 585,5**	CLAVE: **AO-B-25**	Nº PLANO:	DESIGNACIÓN: PLANTA GENERAL Y PERFIL LONGITUDINAL TRAMOS DE ACTUACIÓN TRAMO 3. ALTERNATIVA COLLBATÓ 2 FALSO TÚNEL	FECHA: **SEPTIEMBRE 2022** HOJA 01 DE 01